

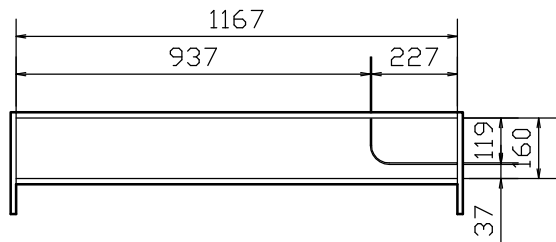
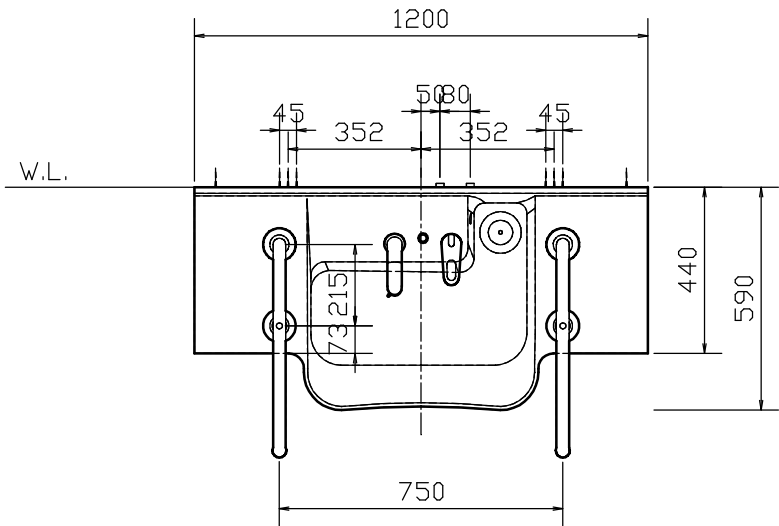


原図はA3で作成しております。

商品図

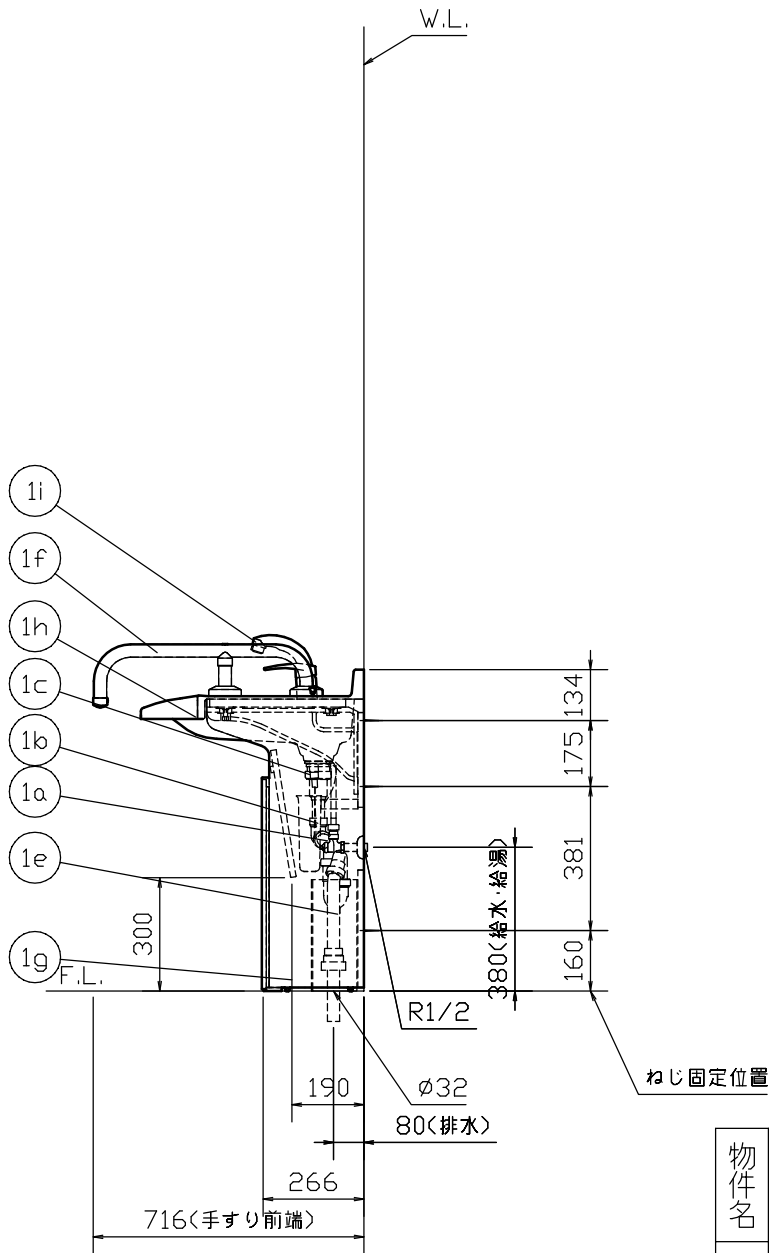

床部詳細図 〈底板なし〉

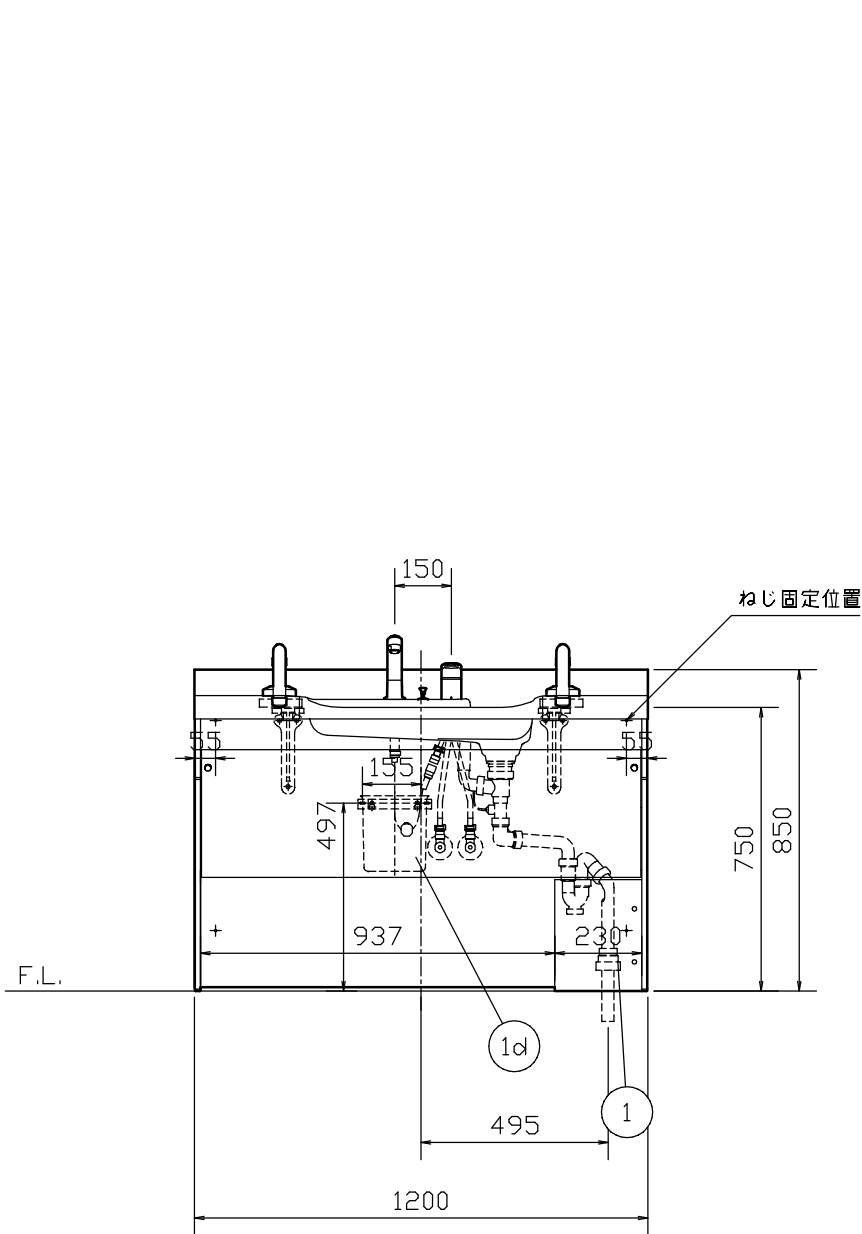

No.	品名	品番	数量	備考
1	化粧台本体	VHD-1205SYT(S)/色番未定	1	
1a	横引き管	LF-YB<194>	1	ホリプロビレ
1b	排水エルブ	LF-YBV<93>	1	ホリプロビレ
1c	排水器具	LF-AR5G-A	1	ホップアップ式・ヘアキャッチャー付
1d	水受けタコ	BB-MT2	1	ホリプロビレ
1e	排水トラップ	LF-LCV4S1-L	1	ホリプロビレ, 壁排水・床排水兼用
1f	手すりセット	BB-VH-MB/W	1	ステンレス・樹脂被覆・2本1組
1g	洗面器キャビネット	KVHD-1200/色番未定	1	化粧パネル・タイルボード, クッション材付扉・ウレタンコート紙
1h	カウンター	VH-590MT(1200)C5ST/PH-01	1	人造大理石(ホリプロ系樹脂)
1i	シングルバー・シングル水栓	SF-500SY-MB7	1	ハンドル・逆流防止弁付・定流量弁付合成樹脂(エコハンドル)

標準事項

- 止水栓は左側が給湯位置、右側が給水位置を示します。

特記事項

- 止水栓は別途手配
- 排水管VP・VU50管の立上寸法は、F.L.より、30mm~50mmの範囲内で立ち上げてください。
- 排水管VP・VU40管の立上寸法は、F.L.より、50mm~70mmの範囲内で立ち上げてください。

付属部材

- 排水アダプター WF-8 1個
- 給排水カバー BB-VHH<230> 1個
- 排水目皿 LF-VH-HC 1個

物件名	車椅子対応ラウンジ・コンホ・タイプ	図面	担当	検図	図番	2339-50
						日付
部署		縮尺	株式会社 LIXIL			
		1/20				