

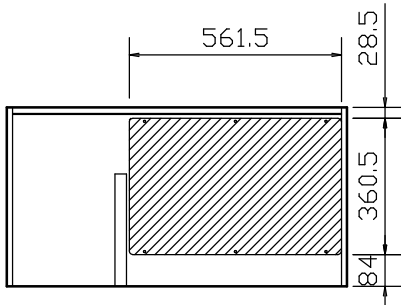
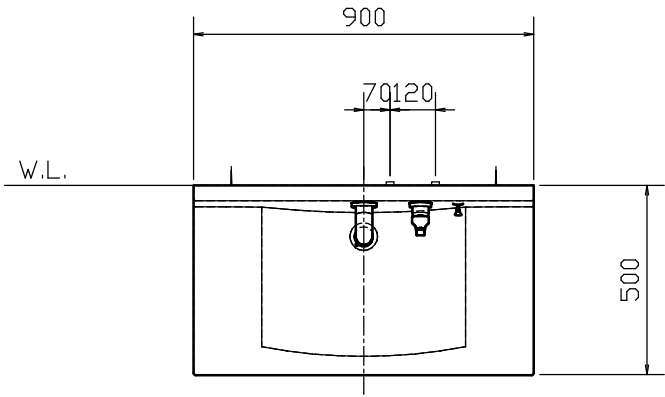


原図はA3で作成しております。

商品図

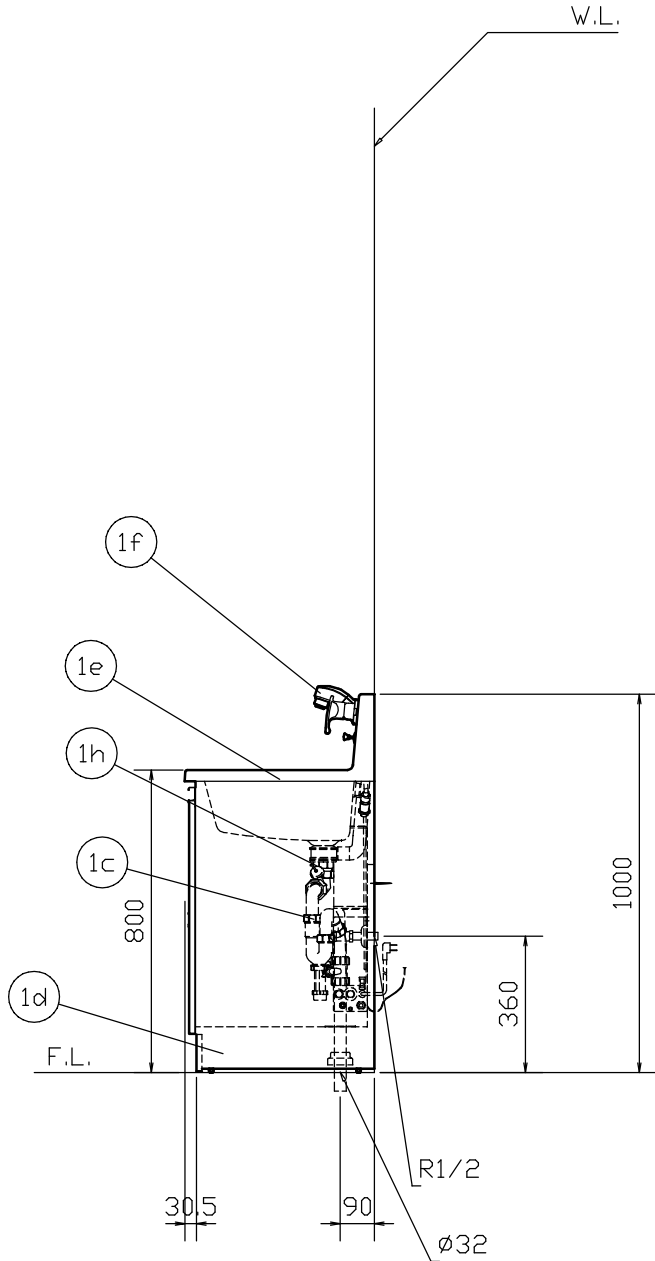

底板詳細図
(斜線部 底板着脱式)
(厚み2.5mm・ねじ6ヶ所止め)

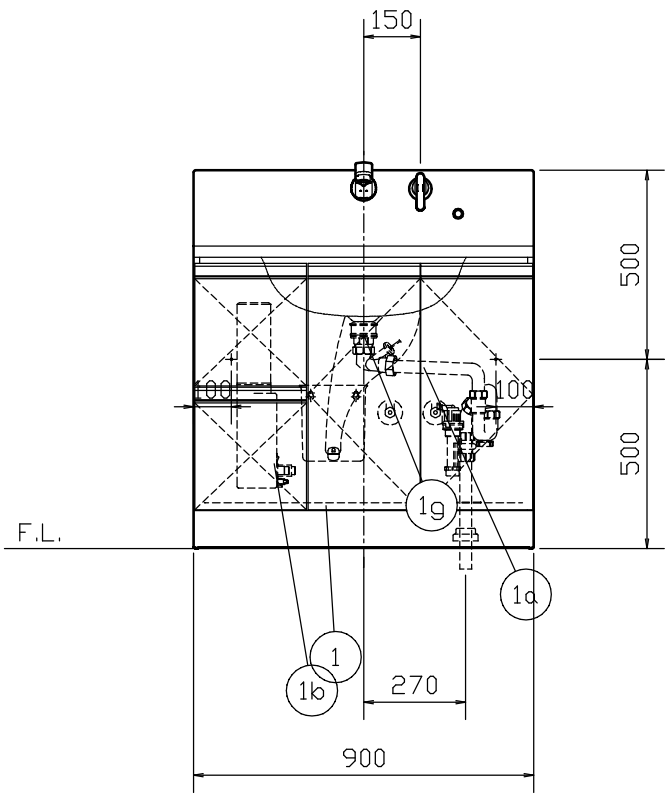

No.	品名	品番	数量	備考
1	化粧台本体	LCGH-905SEP/色番未定	1	
1a	横引き管	LF-YB<257>	1	ポリプロピレン
1b	ほっとイクスプレス	EG-2S1-MB	1	AC100V-360W,貯温式,85℃-2L 安全弁・減圧弁付
1c	排水トラップ	LF-LCV4S-A	1	ポリプロピレン,壁排水・床排水兼用
1d	洗面器キャビネット	KLCGH-900S	1	化粧パネラクルボード
1e	天板	LCVT-900	1	人造大理石・実容量16.0L
1f	シングルバシシャワー水栓	SF-79S-MB-K1	1	銅合金・ニッケルクロムメッキ ハンドシャワー・逆流防止弁付
1g	排水金具一式	EFH-4-EG-MB	1	ポリプロピレン
1h	排水器具	LF-PR5G-A	1	POM,ポップアップ式・17ヶキャッチャー付

- 標準事項
- 止水栓は左側が給湯位置,右側が給水位置を示します。
- 特記事項
- 止水栓は別途手配
 - 電温・即湯と足元温風機を併設する場合、電源はキャビネット外に設定してください。キャビネット内にコンセントを設けるスペースがありません。
 - 排水管VP・VU50管の立上寸法は、F.L.より、30mm～50mmの範囲内で立ち上げてください。
 - 排水管VP・VU40管の立上寸法は、F.L.より、50mm～70mmの範囲内で立ち上げてください。
 - ほっとイクスプレス付ブラは床排水のみの対応になります。
- 付属部材
- 排水プレート PR80X34 1個
外径φ80,内径φ34 切込みなし(白)
 - 水受タワ BB-MT1 1個
 - ホースガイド EHP-HG 1個
 - ホースガイド クリップセット EHP-HC 1個
 - 臭気止めパッキン WF-7 1個
- ほっとイクスプレス付属部材
- 給湯管保護パイプセット EHP-HP<300> 2セット
 - フレキ管 給水用 F-650 1本
 - フレキ管 給湯用 F-400 1本

※L.C./G-セクション 06-08モデルは、'09/4で廃番です

物件名	L.C.G-セクション	図面	担当	検図	図番	1184-076
		小坂		佐久間		
部署	住器事業部 商品開発室	縮尺				
		1/20				