

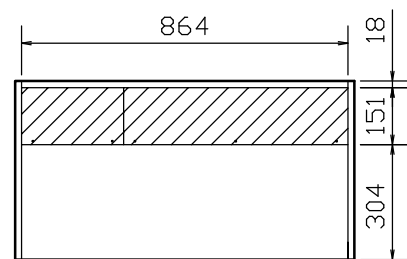
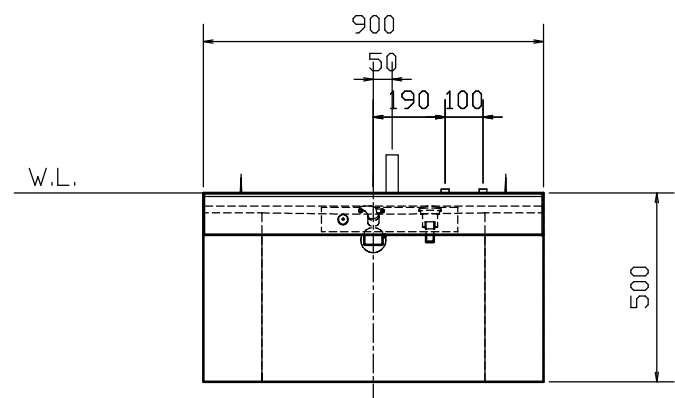


商品図

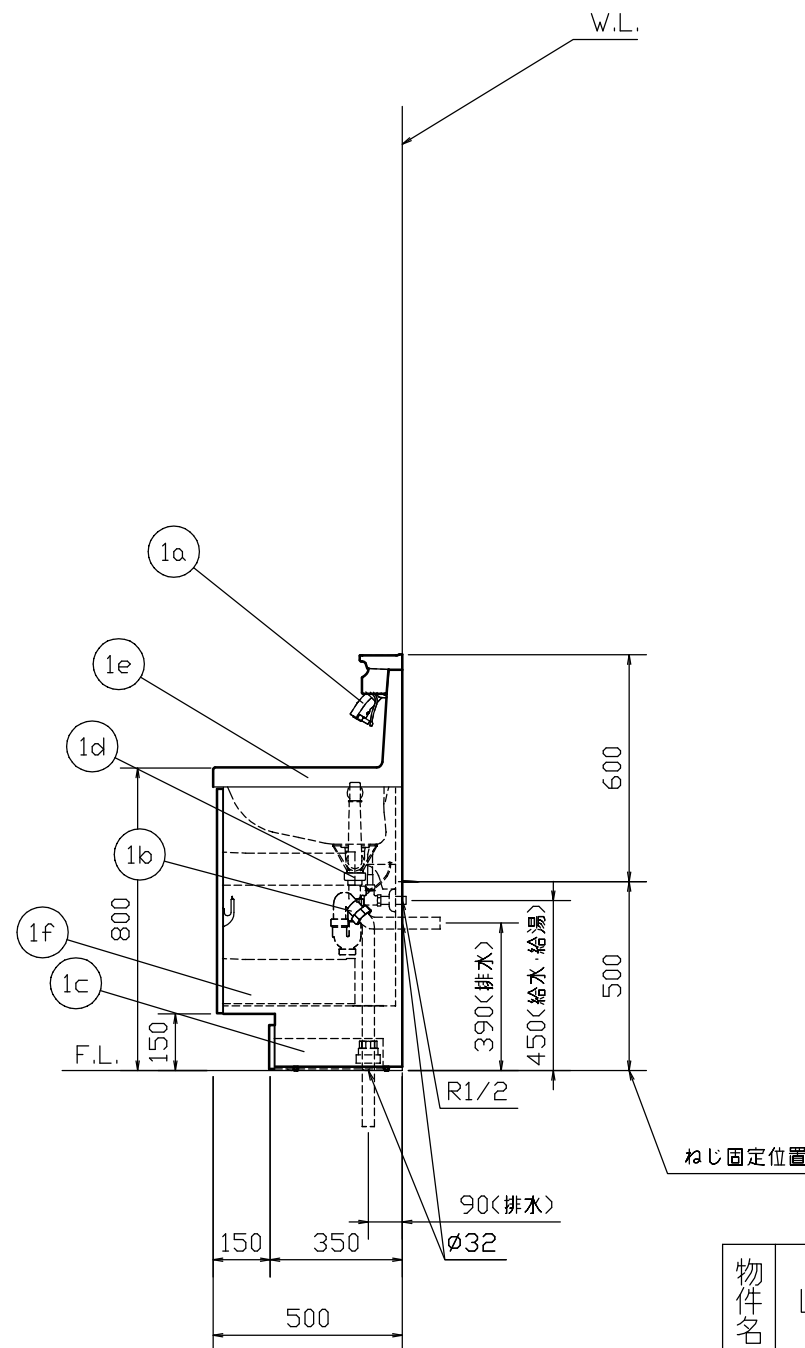

底板詳細図
(斜線部 底板着脱式)
(厚み2.5㎝・ねじ5ヶ所止め)

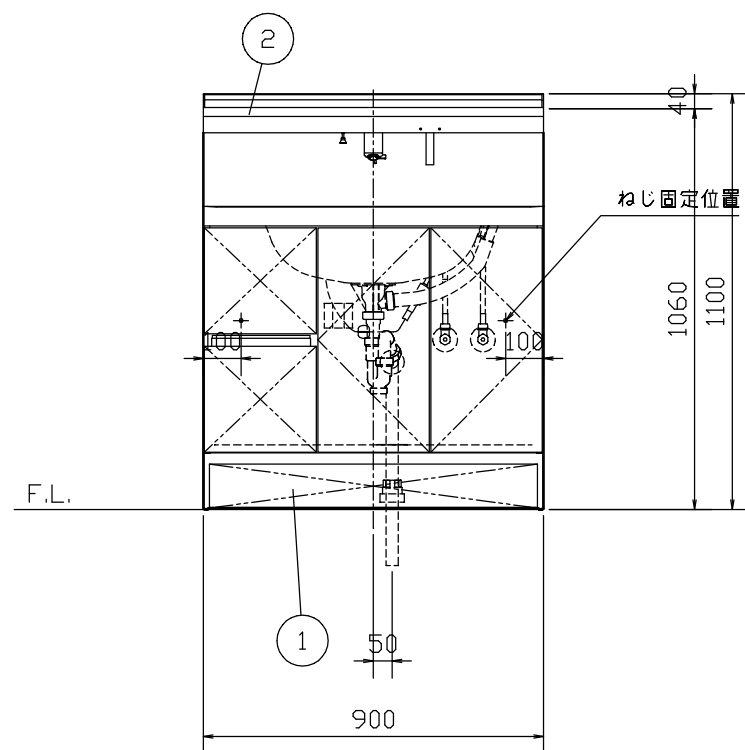

No.	品名	品番	数量	備考
1	化粧台本体	LCWH-905S-K/色番未定	1	
1a	シングルバ・シャ-水栓	LF-HC397S-MB	1	銅合金・ニッケルクロムメッキ ハンドシャワー・逆流防止弁付
1b	排水トラップ	LF-LCV4S-L	1	ホリアロビィ,壁排水・床排水兼用
1c	けこみ収納	KS-LCW900	1	
1d	排水器具	LF-LCW5G-A	1	ポップアップ式・ヘアキャッチャー付
1e	カウンター	LCWT-900	1	人造大理石(ホリミタル系樹脂)・実 容量16.0L
1f	洗面器キャビネット	KLCWH-900S-K	1	塗装合板
2	棚ユニット	BB-TU<900>	1	棚付

標準事項

- 止水栓は左側が給湯位置、右側が給水位置を示します。

特記事項

- 止水栓は別途手配
- 排水管VP・VU50管の立上寸法は、F.L.より、30mm～50mmの範囲内で立ち上げてください。
- 排水管VP・VU40管の立上寸法は、F.L.より、50mm～70mmの範囲内で立ち上げてください。
- 壁排水のときは、市販の排水アダプターをご使用ください。
- 照明、コンセントは別途設置ください。

付属部材

- 排水プレート PR80X34 1個
外径φ80,内径φ34 切込みなし(白)
- 排水アダプター WF-8 1個

物件名	L.C.(LIXIL)/コンボタイプ 09モデル	図面	担当	検図	図番	1321-35
					日付	
部署	住器事業部 商品開発室	縮尺				
		1/20				