

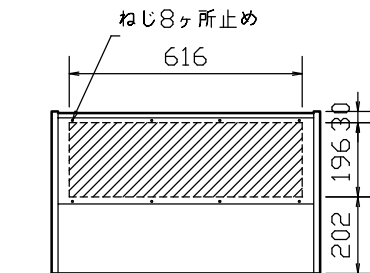
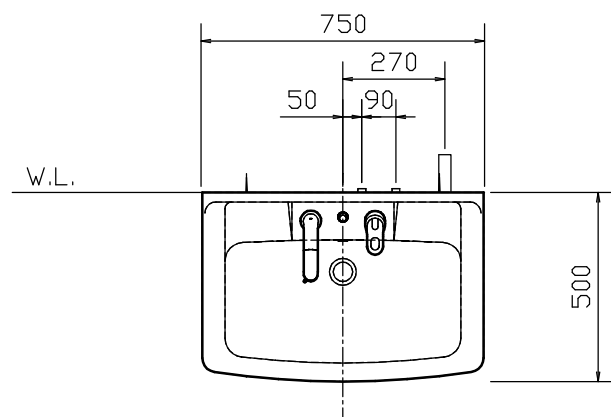


商品图

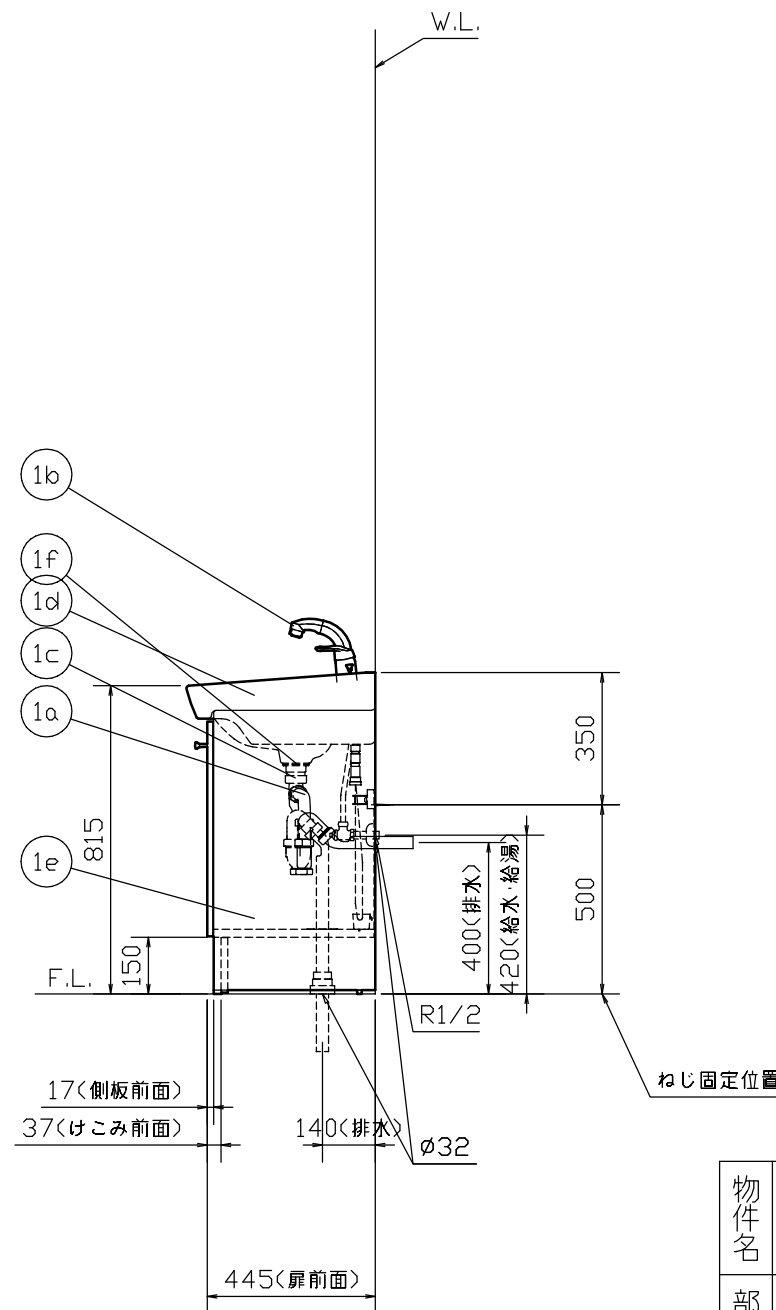

底板詳細図
斜線部 底板開口範囲
着脱底板 675×232×2.5t

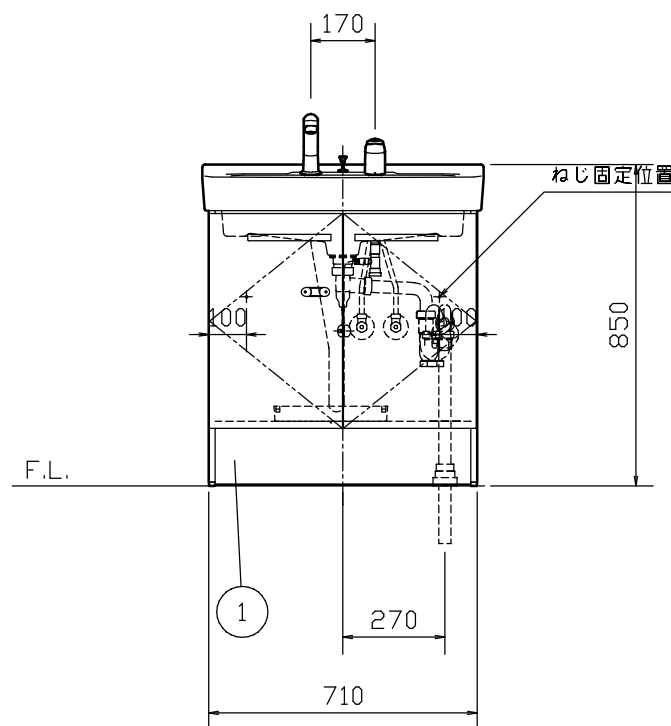

No.	品名	品番	数量	備考
1	化粧台本体	FTVN-755SYN-W/色未定	1	
1a	横引き管	LF-YBK194	1	ホリプロビレ
1b	シングルバーシャワー水栓	SF-500SYN-MB4	1	ハンドシャワー・逆流防止弁付 合成樹脂(コハシタル)
1c	排水器具	LF-PD5G-E	1	プッシュアップ式・ヘアキャッチャー付 P□Mステンレス枠付
1d	洗面器	L-S302FVT	1	溶化素地・実容量15.0L
1e	洗面器キャビネット	KFTVN-750S	1	塗装合板
1f	排水トラップ	LF-LCV4S1-L	1	ホリプロビレ、壁排水・床排水兼用

標準事項

- ・ 止水栓は左側が給湯位置、右側が給水位置を示します。

特記事項

- ・ 止水栓は別途手配
- ・ 排水管VP・VU50管の立上寸法は、F、Lより、30mm～50mmの範囲内で立ち上げてください。
- ・ 排水管VP・VU40管の立上寸法は、F、Lより、50mm～70mmの範囲内で立ち上げてください。
- ・ 化粧台本体の背板上部は開口になっているため、必要に応じて取付壁面を加等などで仕上げてください。

付属部材

- ・排水プレート PR80X34 1個
外径φ80,内径φ34 切込みなし(白)
- ・排水アダプター WF-8 1個
- ・水受トレイ BB-TL2 1個
- ・ホースガイド BHG(PP)-D(S) 1個
- ・取っ手セット BT-STE-FTV1 2個

物件名	オパ/12モデル	図面	担当	検図	図番	1787-29
					日付	2014.06.10
部署	住器事業部 商品開発室	縮尺	株式会社 LIXIL			
		1/20				

弊社は、個人情報がこの書類に記載されている場合、この書類作成以外の目的に利用することはありません。この書類は、お客さまのご依頼の業者さまに代わって、弊社が作成している場合があります。