

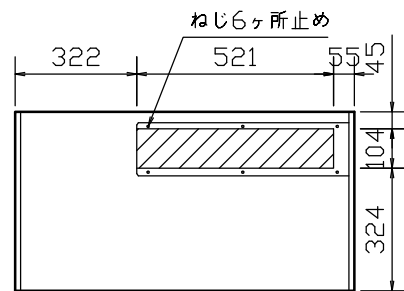
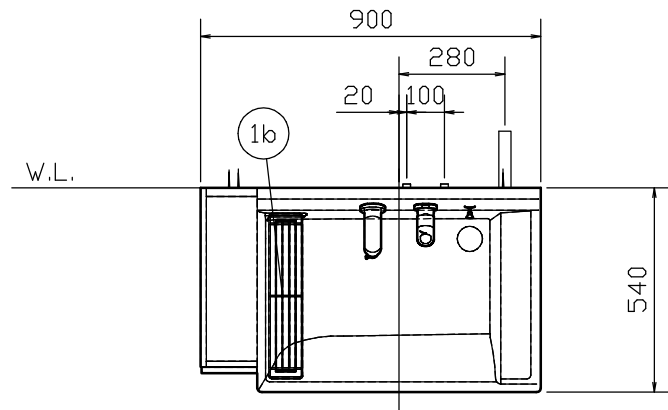


商品图

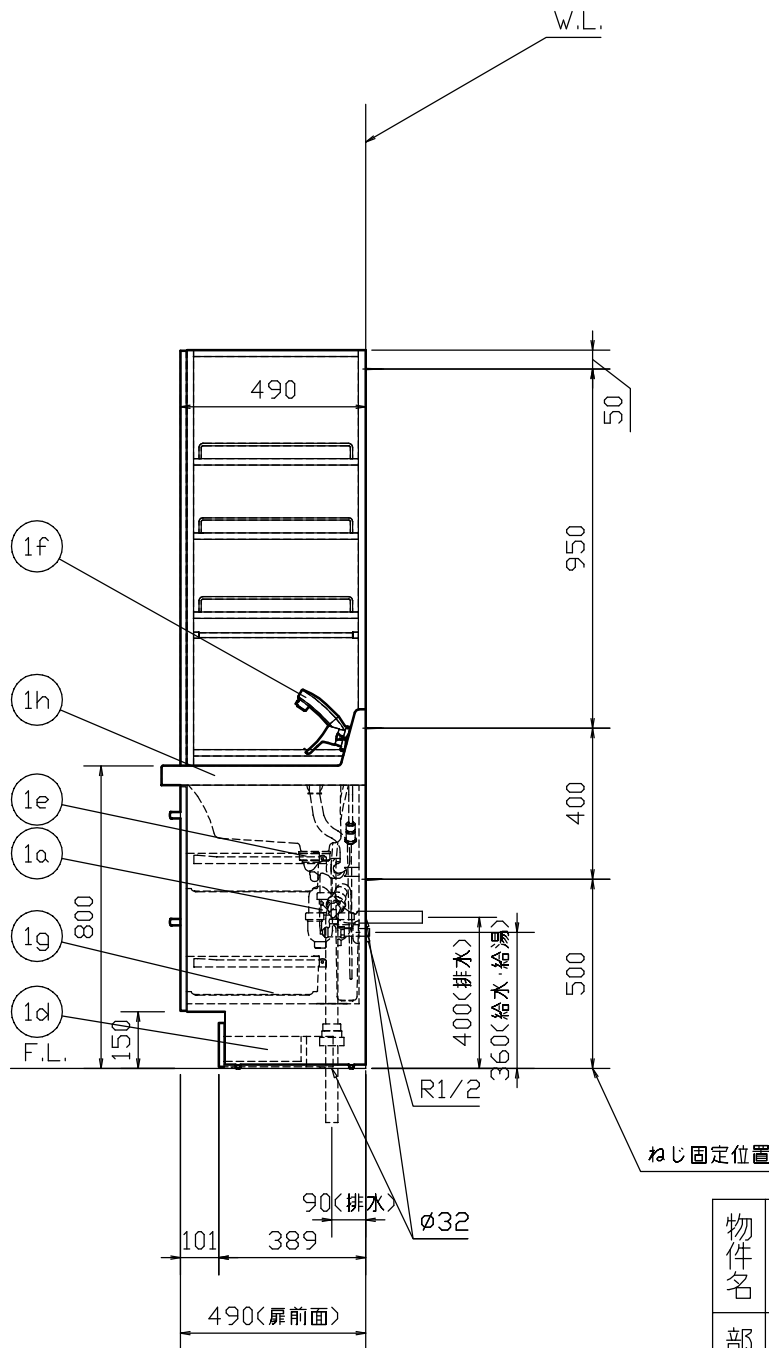

底板詳細図

|      |              |
|------|--------------|
| 斜線部  | 底板開口範囲       |
| 着脱底板 | 560×141×2.5t |

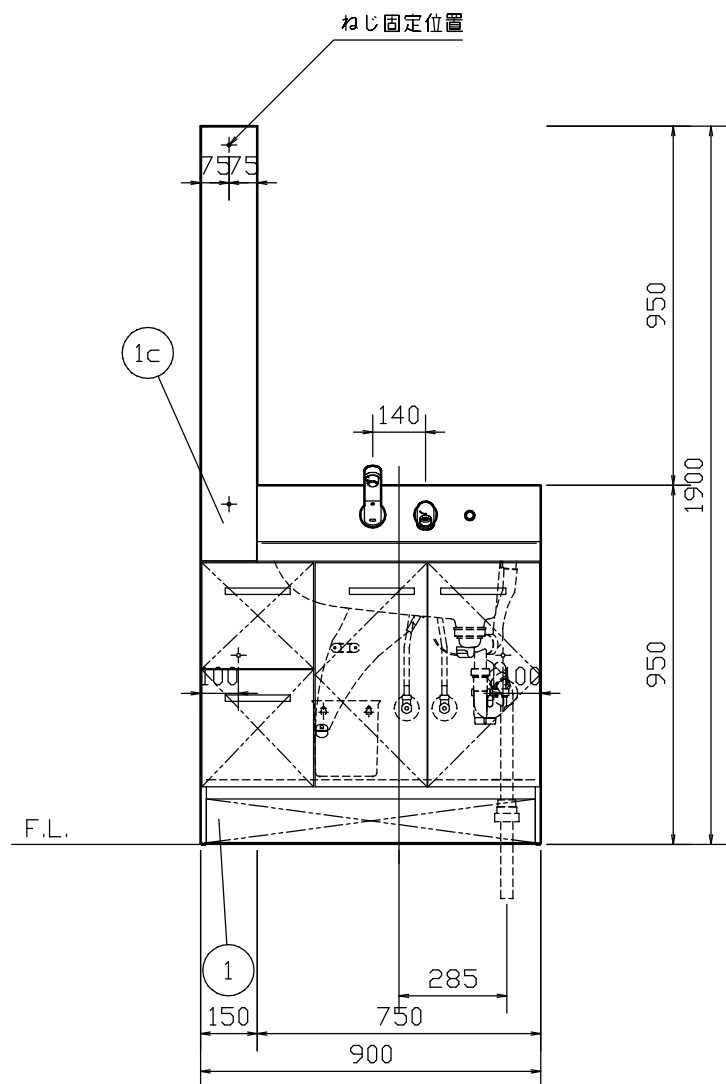

| No. | 品名          | 品番                 | 数量 | 備考                                       |
|-----|-------------|--------------------|----|------------------------------------------|
| 1   | 化粧台本体       | AR75IH-90SYL-K/化粧錠 | 1  |                                          |
| 1a  | 排水トラップ      | LF-LCV4S-L         | 1  | ホリupピンの壁排水・床排水兼用                         |
| 1b  | ウェットパレット    | BB-AR4             | 1  | ステンレス・チューブ付                              |
| 1c  | ミドルキャビネット   | KARK-150L          | 1  | 化粧パネラクルボード                               |
| 1d  | げこみ収納       | KS-AR900           | 1  | 塗装合板                                     |
| 1e  | 排水器具        | LF-GR5G-A          | 1  | ホリupアップ式・ヘアキャッチャー付                       |
| 1f  | シングルバシャール水栓 | SF-71SY-MB4        | 1  | ハンドシャワー・逆流防止弁付<br>銅合金・ニッケルクロムメッキ（エロハントル） |
| 1g  | 洗面器キャビネット   | KAR75IH-900L-K     | 1  | 化粧パネラクルボード                               |
| 1h  | カウンター       | ART1-750-□FN       | 1  | 人造大理石（ホリup系樹脂）実容量20.0L                   |

・止水栓は左側が給湯位置、右側が給水位置を示します。

- ・ 止水栓は別途手配
- ・ 排水管VP・VU50管の立上寸法は、F、Lより、30mm～50mmの範囲内で立ち上げてください。
- ・ 排水管VP・VU40管の立上寸法は、F、Lより、50mm～70mmの範囲内で立ち上げてください。
- ・ 壁排水のときは、市販の排水アダプターをご使用ください。

- ・ 排水プレート PR80X34 1個  
外径φ80,内径φ34 切込みなし(白)
- ・ 排水アダプター WF-8 1個
- ・ 水受タンク BB-MT2 1個

|     |             |      |            |    |    |            |
|-----|-------------|------|------------|----|----|------------|
| 物件名 | ヒ・ア/13モデル   | 図面   | 担当         | 検図 | 図番 | 2116-13    |
|     |             |      |            |    | 日付 | 2013.05.24 |
|     |             |      |            |    |    |            |
| 部署  | 住器事業部 商品開発室 | 縮尺   | 株式会社 LIXIL |    |    |            |
|     |             | 1/20 |            |    |    |            |

弊社は、個人情報がこの書類に記載されている場合、この書類作成以外の目的に利用することはありません。この書類は、お客さまのご依頼の業者さまに代わって、弊社が作成している場合があります。