

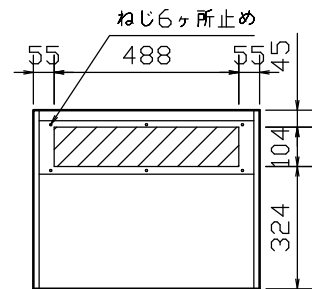
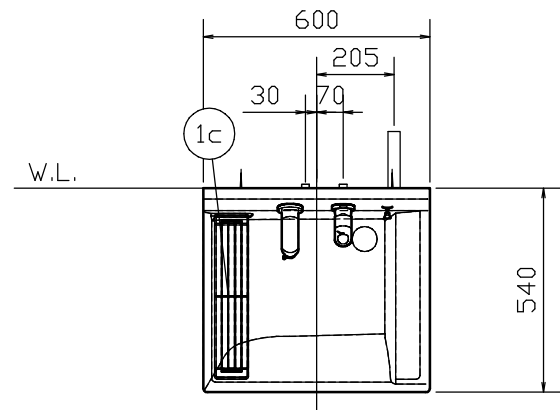


商品図

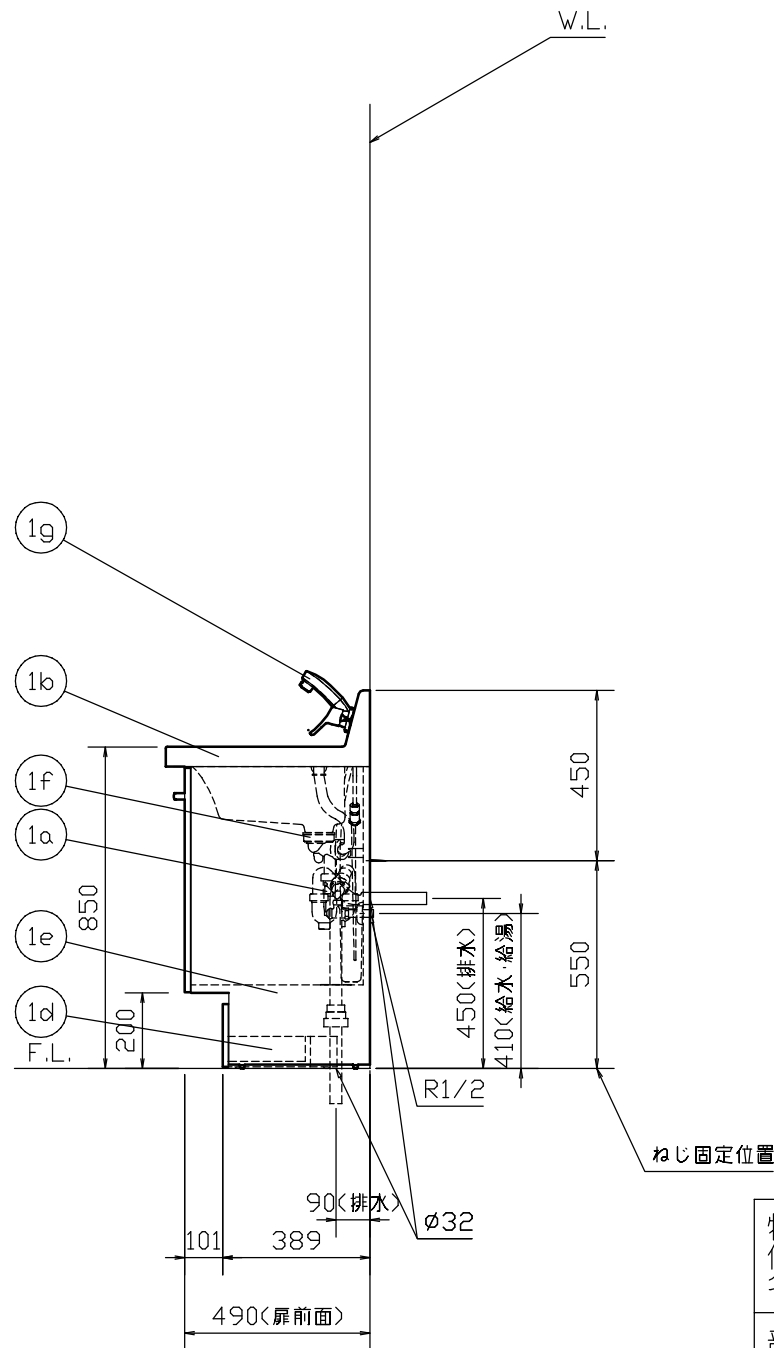

底板詳細図
斜線部 底板開口範囲
着脱底板 567×141×2.5t

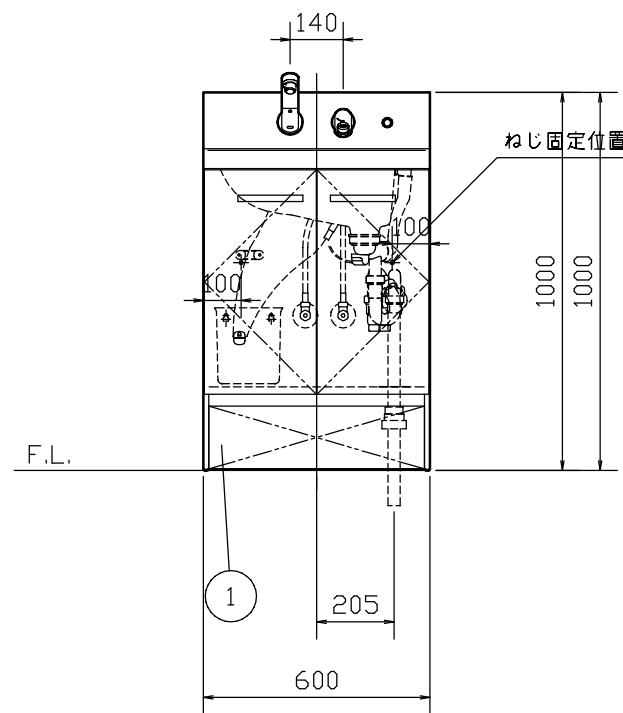

No.	品名	品番	数量	備考
1	化粧台本体	AR1N-605SY-UK/色番未定	1	
1a	排水トラップ	LF-LCV4S-L	1	ホリパイプ用、壁排水・床排水兼用
1b	カウンター	ART1-600-□FN	1	人造大理石(ポリエステル系樹脂)実容量16.0L
1c	ウェットパレット	BB-AR4	1	ステンレス・チューブ付
1d	けこみ収納	KS-AR600-U	1	塗装合板
1e	洗面器キャビネット	KARN-600S-UK	1	化粧パネティックボード
1f	排水器具	LF-GR5G-A	1	ポップアップ式・ヘアキャッチャー付
1g	シングルバシワー水栓	SF-71SY-MB4	1	ハンドシャワー・逆流防止弁付 銅合金・ニッケルクロムメッキ(10ハンドル)

標準事項

- ・止水栓は左側が給湯位置、右側が給水位置を示します。

特記事項

- ・止水栓は別途手配
- ・排水管VP・VU50管の立上寸法は、F.L.より、30mm～50mmの範囲内で立ち上げてください。
- ・排水管VP・VU40管の立上寸法は、F.L.より、50mm～70mmの範囲内で立ち上げてください。
- ・壁排水のときは、市販の排水アダプターをご使用ください。

付属部材

- ・排水プレート PR80X34 1個
外径φ80,内径φ34 切込みなし(白)
- ・排水アダプター WF-8 1個
- ・水受けツワ BB-MT2 1個

物件名	ヒ・アラ/13モデル	図面	担当	検図	図番	2119-52
					日付	2013.02.07
部署	住器事業部 商品開発室	縮尺	株式会社 LIXIL			
		1/20				