

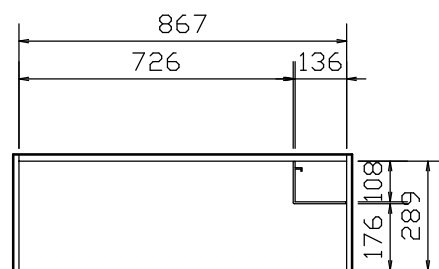
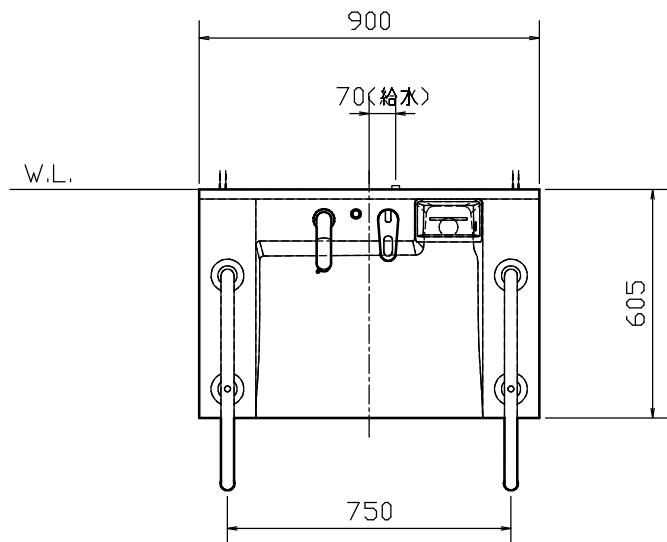


商品図

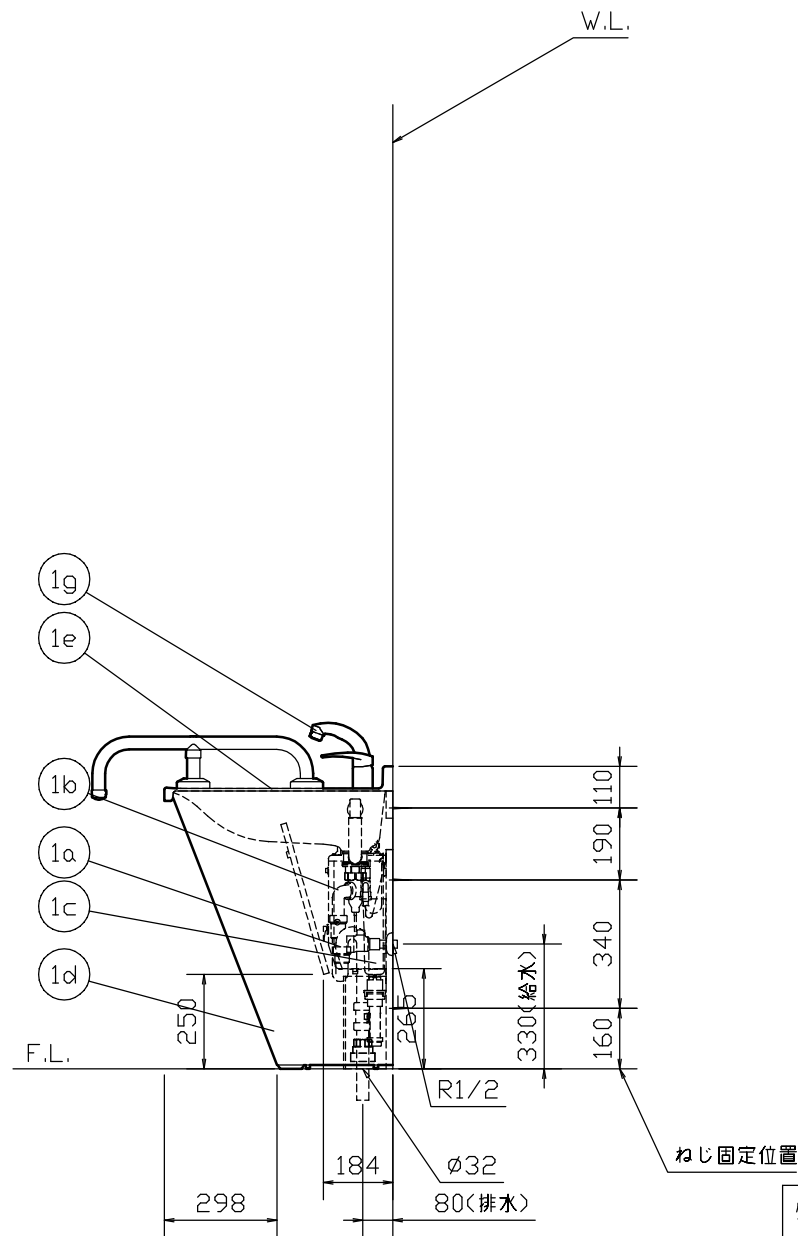

床部詳細図 (底板なし)

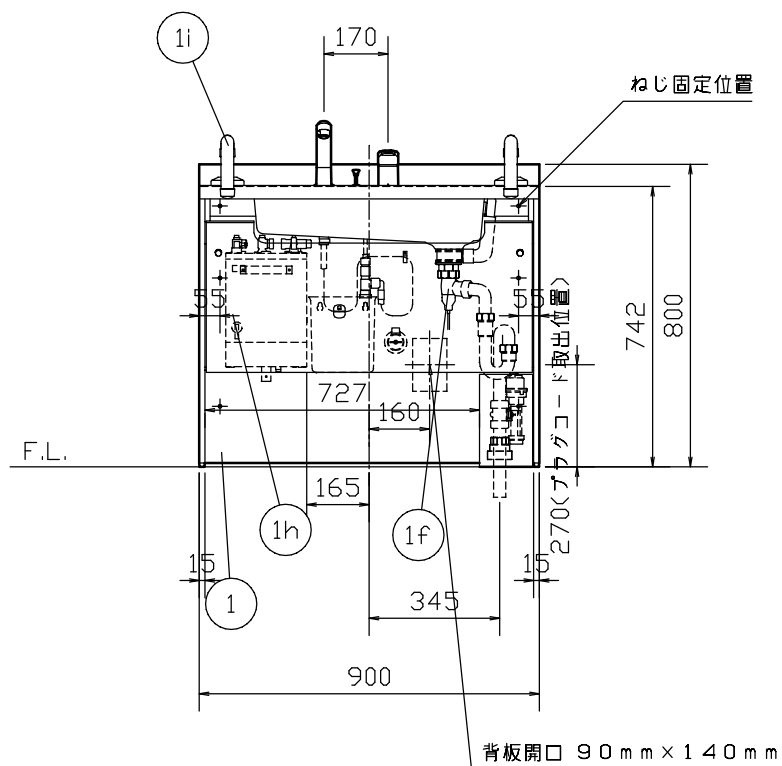

No.	品名	品番	数量	備考
1	化粧台本体	DCXD-905SYNT2EE1(S)/スリザード	1	
1a	排水トラップ	LF-222SA-MB3	1	ホリプロビレン
1b	横引き管	LF-YB<90>	1	ホリプロビレン
1c	水受けツツ	BB-MT1	1	ホリプロビレン
1d	洗面器キャビネット	KDCXD-900/スリザード	1	本体:化粧バー・テイクルボード, カラー合板
1e	カウンター	DCXT-900CFWPG-T-DFN	1	人造大理石(ホリプロ系樹脂)・実容量11.0L
1f	排水器具	LF-DCX5G-B	1	POM ホッピング式・ヘアキャッチャー付
1g	シングルバー・シャワー水栓	SF-500SYN-MB2	1	ハンドシャワー・逆流防止弁付 合成樹脂(エポキシ樹脂)
1h	ゆプラスユニット	EHP-DCX90-5S1	1	AC100V-700W, 貯湯式, 77℃-3L
1i	手すりセット	BB-DCX2-MB/WA	1	ステンレス・樹脂被覆・2本1組

特記事項

- ・ 止水栓は別途手配
- ・ 排水管VP・VU50管の立上寸法は、F、Lより、30mm～50mmの範囲内で立ち上げてください。
- ・ 排水管VP・VU40管の立上寸法は、F、Lより、50mm～70mmの範囲内で立ち上げてください。
- ・ コンセント開口は現場加工にて設けてください。

付属部材

・排水アダプター	WF-8	1個
・ホースクランプ	BB-HC	1個
・床排水カバー	BB-DCH	1個
・ウェットパレット	BB-ST/S	1個

ゆプラスユニット用付属部材

・ 給湯管保護パイプセット	EHP-HP(300)	1セット
・ フレック管 給湯用	F-150	1本
・ 6角コップ	EHP-6N2	1個
・ フレック管 止水接続用	F-550	1本
・ 排水器具一式	EFH-4-T□	1個
・ 電気温水器	EHPN-CA3S2-MB	1個

物件名	ト・カクア・カウンター（コンホ・タイフ）/14モビル	図面	担当	検図	図番	2209-50
					日付	2013.11.15
部署		縮尺	株式会社 LIXIL			
		1/20				

弊社は、個人情報がこの書類に記載されている場合、この書類作成以外の目的に利用することはありません。この書類は、お客さまのご依頼の業者さまに代わって、弊社が作成している場合があります。