

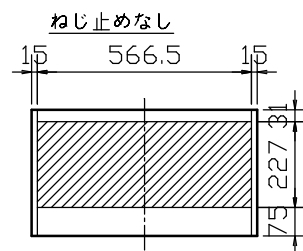
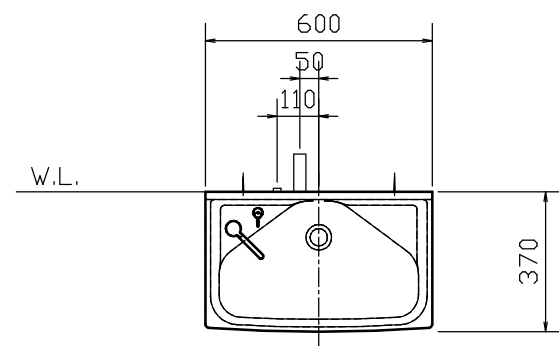


商品図

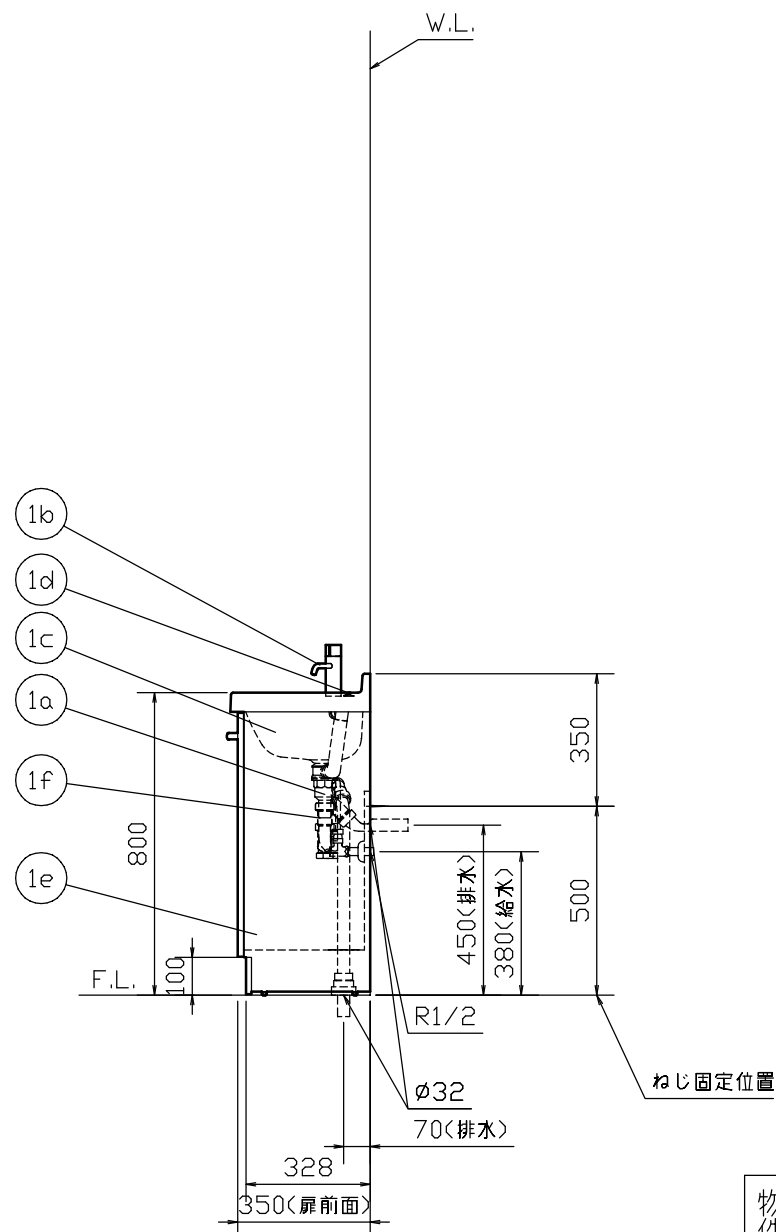

底板詳細図
斜線部 底板開口範囲
着脱底板 565x256x5t

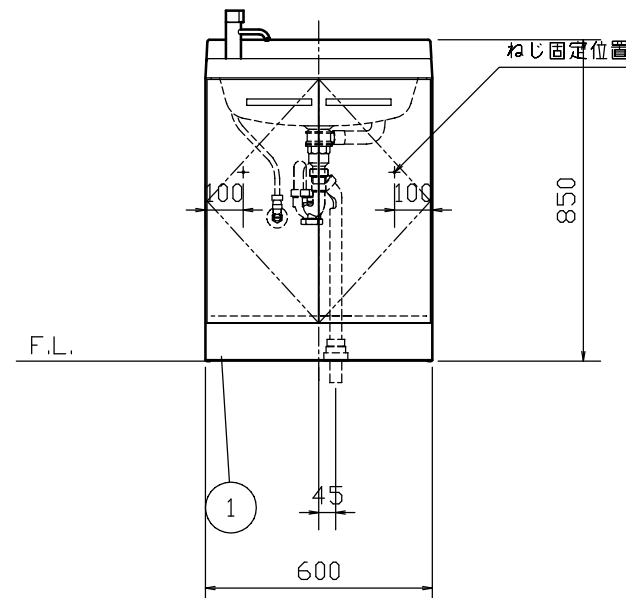

No.	品名	品番	数量	備考
1	化粧台本体	FRVN-603L-M/色番未定	1	
1a	排水器具	LF-FR4G	1	POMステンレス付 ゴム栓式・ヘアキャッチャー付
1b	立水栓	LF-E01-MB	1	銅合金・ニッケルクロムメッキ
1c	洗面器	FRT-600ANGL/色番未定	1	人造大理石(ポリウレタン樹脂)実容量10.0L
1d	鎖付ゴム栓	H-261	1	合成ゴム・合成樹脂・黄銅
1e	洗面器キャビネット	KFRVN-600/色番未定	1	
1f	排水トラップ	LF-LCV4S1-L2	1	ポリプロピレン,壁排水・床排水兼用

特記事項

- ・ 止水栓は別途手配
- ・ 排水管VP・VU50管の立上寸法は、F.L.より、30mm~50mmの範囲内で立ち上げてください。
- ・ 排水管VP・VU40管の立上寸法は、F.L.より、50mm~70mmの範囲内で立ち上げてください。
- ・ 壁排水のときは、市販の排水アダプターをご使用ください。
- ・ 化粧台本体の背板上部は開口になっているため、必要に応じて取付壁面を加等仕上げてください。

付属部材

- ・ 排水プレート PR80X34 1個
外径φ80,内径φ34 切込みなし(白)
- ・ 排水アダプター WF-8 1個

物件名	リノア/15モデル	図面	担当	検図	図番	2399-10
					日付	2017.01.11
部署	縮尺	株式会社 LIXIL				
	1/20					