

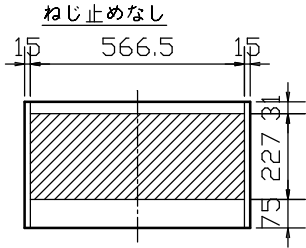
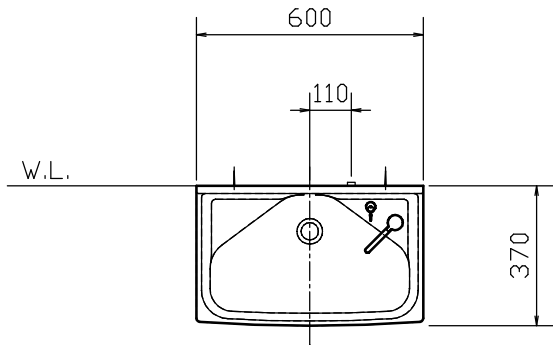


原図はA3で作成しております。

商品図

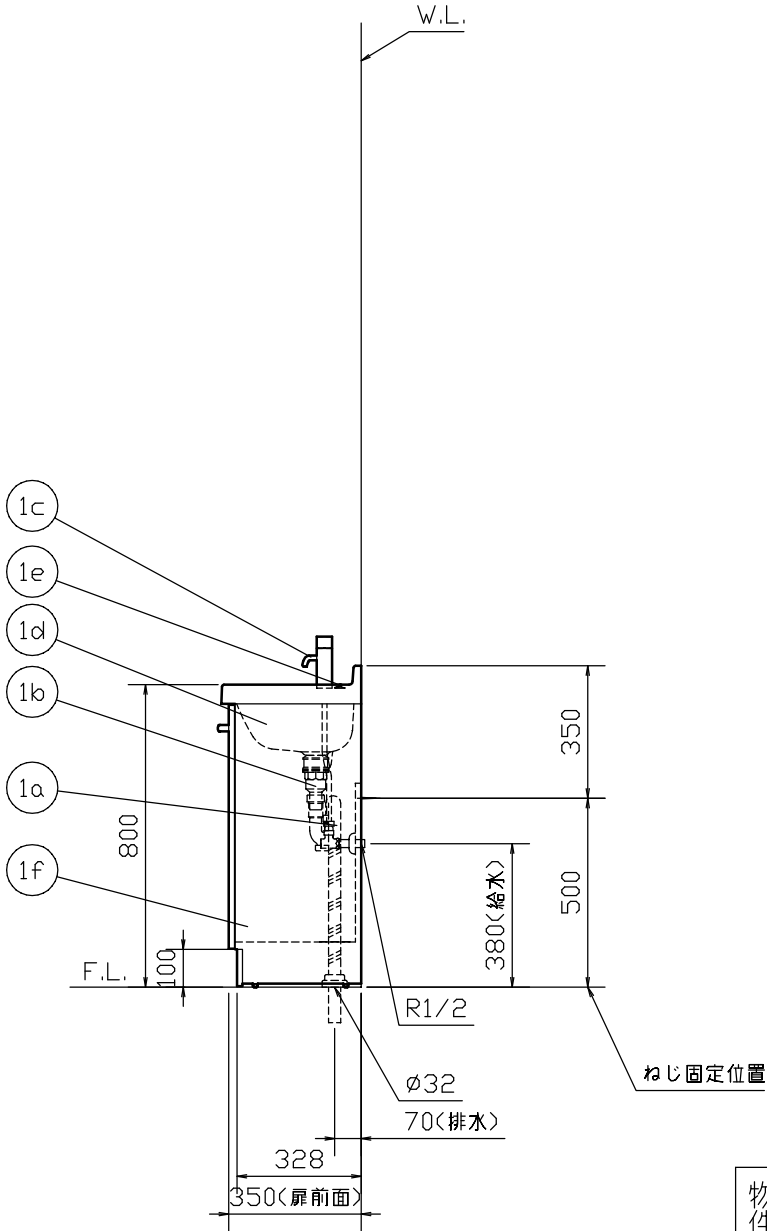

底板詳細図
斜線部 底板開口範囲
着脱底板 565×256×5t

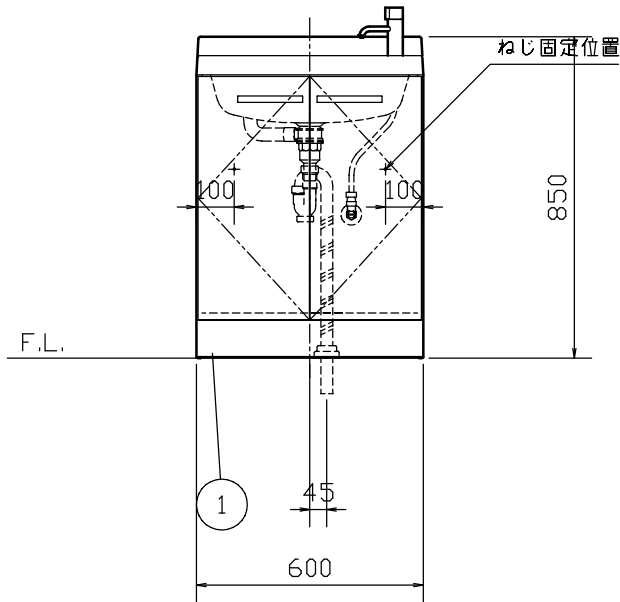

No.	品名	品番	数量	備考
1	化粧台本体	FRVN-603R/色番未定	1	
1a	排水トラップ	LF-CR4S-A	1	ポリイソブレン
1b	排水器具	LF-FR4G	1	POMステンレス枠付 ゴム栓式・ヘアキャッチャー付
1c	立水栓	LF-E01-MB	1	銅合金・ニッケルクロムメッキ
1d	洗面器	FRT-600ANGR/色番未定	1	人造大理石(ポリエステル系樹脂)・実容量10.0L
1e	鎖付ゴム栓	H-261	1	合成ゴム・合成樹脂・黄銅
1f	洗面器キャビネット	KFRVN-600/色番未定	1	

- 特記事項
- 止水栓は別途手配
 - 化粧台本体の背板上部は開口になっているため、必要に応じて取付壁面を加工等で仕上げてください。

- 付属部材
- 臭気止めパッキン WF-7 1個
 - 排水プレート PR80X34 1個
外径φ80,内径φ34 切込みなし(白)

物件名	リフラ/15モデル	図面	担当	検図	図番	2399-11
					日付	2017.01.11
部署		縮尺	株式会社 LIXIL			
		1/20				