

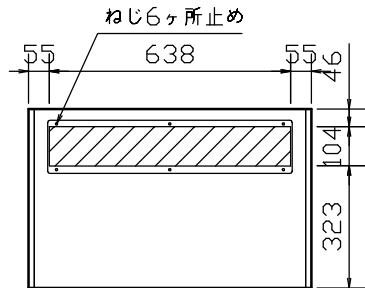
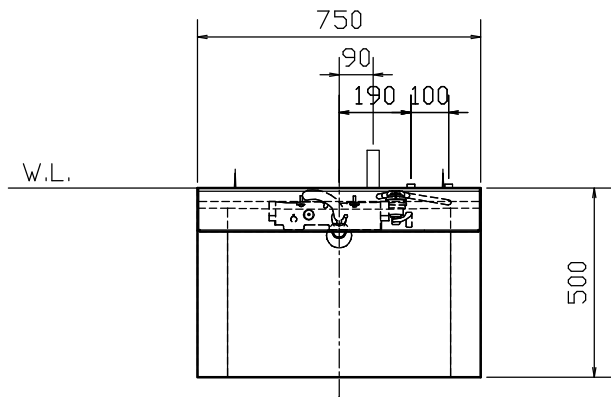


原図はA3で作成しております。

商品図

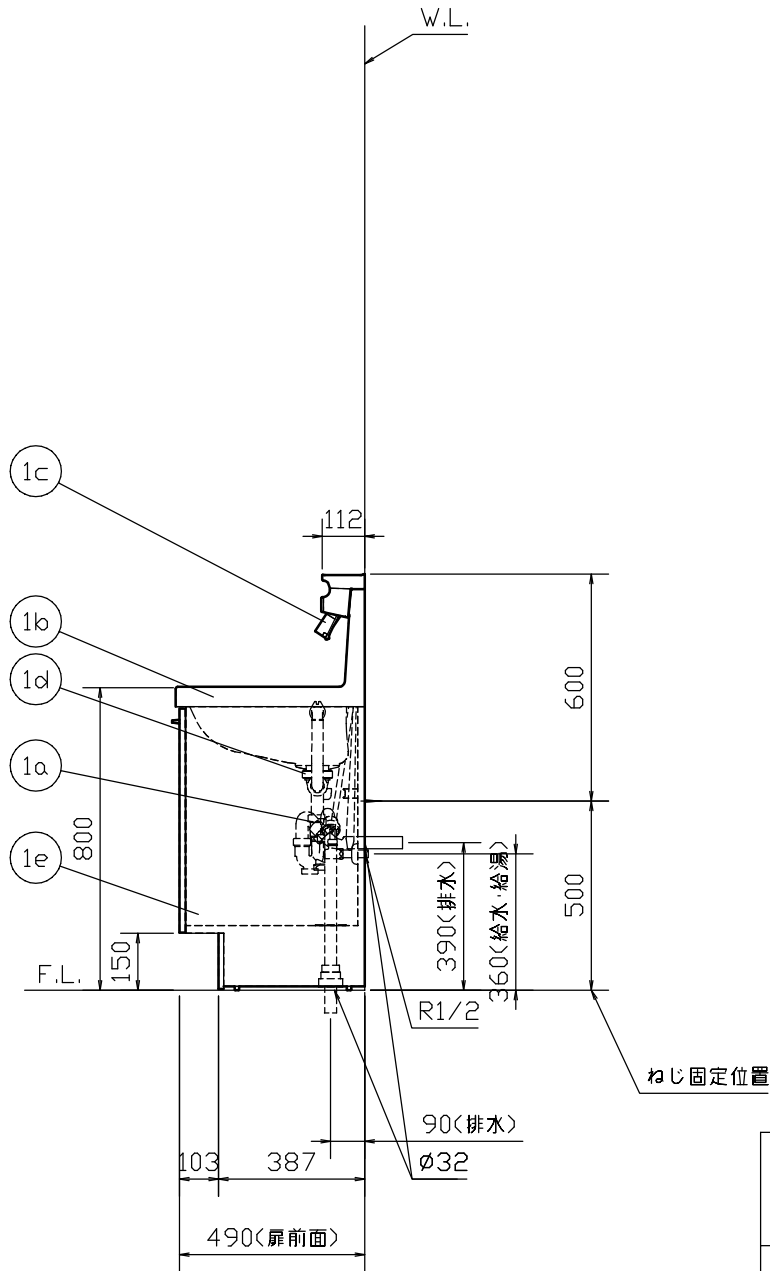

底板詳細図
斜線部 底板開口範囲
着脱底板 647×141×2.5t

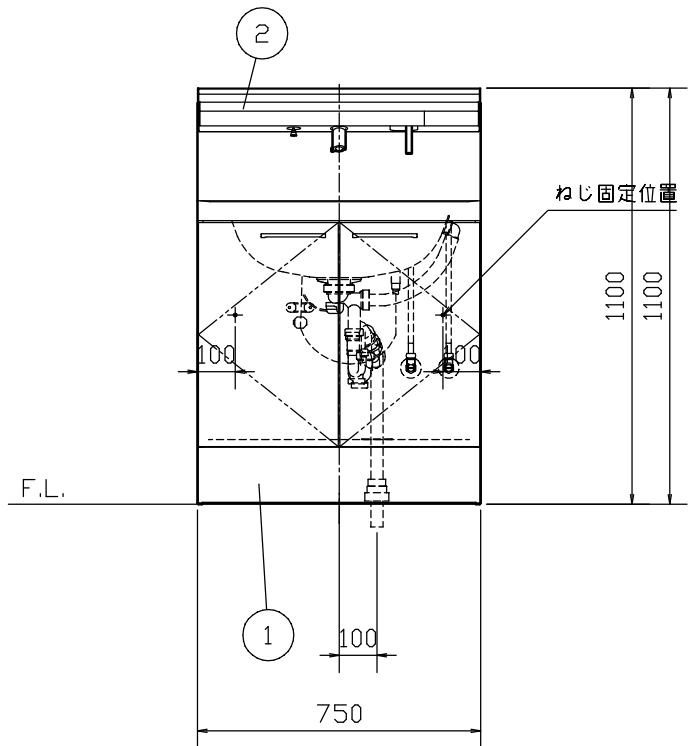

No.	品名	品番	数量	備考
1	化粧台本体	LCYN-755SY-A/色番未定	1	
1a	排水トラップ	LF-LCV4S-L	1	ホリパイプ用, 壁排水・床排水兼用
1b	カウンター	LCWT-750/PH-01	1	人造大理石(ポリエステル系樹脂)実容量16.0L
1c	シングルバシワー水栓	LF-WG397SY-MB	1	ハンドシャワー・逆流防止弁付 銅合金・ニッケルクロムメッキ(10ハンドル)
1d	排水器具	LF-LCY5G-B	1	ポップアップ式・ヘアキャッチャー付
1e	洗面器キャベネット	KLCYN-750S-A/色番未定	1	化粧MDF・化粧バリアクルボード
2	棚ユニット	BB-TUY<750>	1	棚付

標準事項

- 止水栓は左側が給湯位置、右側が給水位置を示します。

特記事項

- 止水栓は別途手配
- 排水管VP・VU50管の立上寸法は、F.L.より、30mm～50mmの範囲内で立ち上げてください。
- 排水管VP・VU40管の立上寸法は、F.L.より、50mm～70mmの範囲内で立ち上げてください。
- 壁排水のときは、市販の排水アダプターをご使用ください。
- 照明、コンセントは別途設置ください。

付属部材

- 排水プレート PR80X34 1個
外径φ80,内径φ34 切込みなし(白)
- 排水アダプター WF-8 1個

物件名	L.C./16モデル	図面	担当	検図	図番	2470-08
					日付	2017.02.22
部署		縮尺	株式会社 LIXIL			
		1/20				