

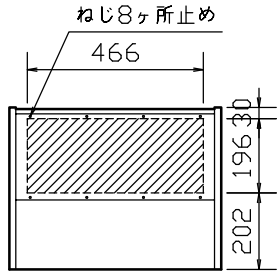
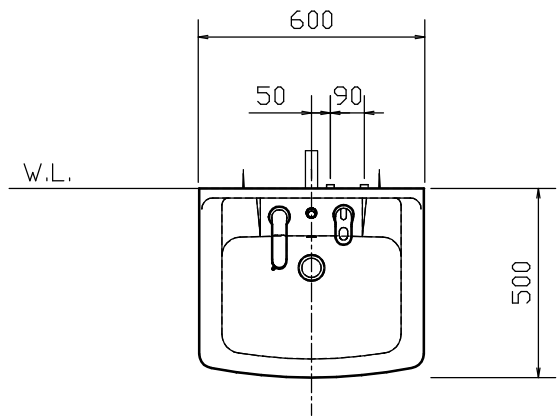


原図はA3で作成しております。

商品図

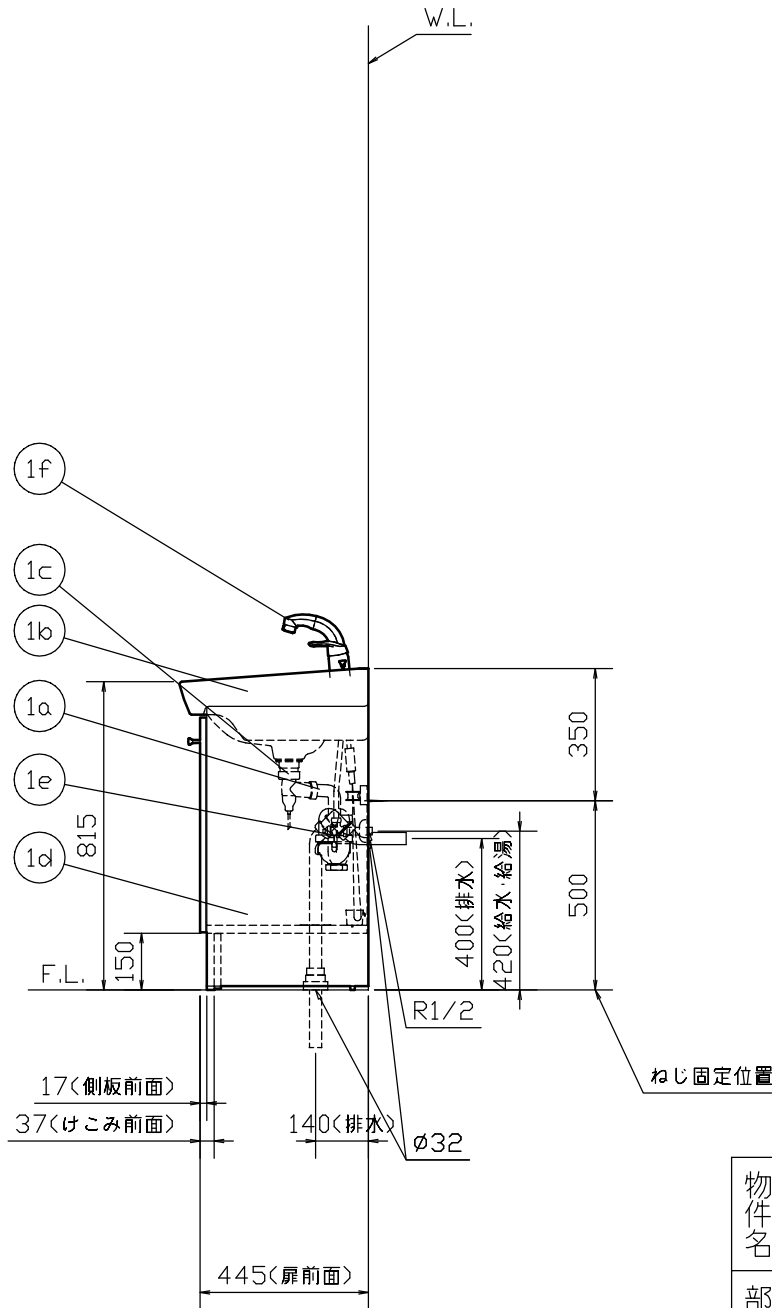

底板詳細図
斜線部 底板開口範囲
着脱底板 525×232×2.5t

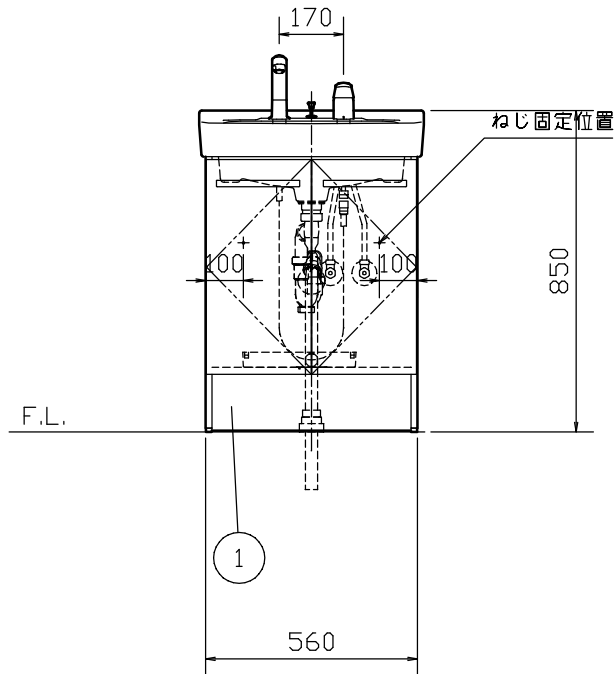

No.	品名	品番	数量	備考
1	化粧台本体	FTVN-605SY1-W/化粧錠	1	
1a	横引き管	LF-YB〈90〉	1	ポリプロピレン
1b	洗面器	L-S303FVT	1	溶化素地・実容量11.0L
1c	排水器具	LF-PD5G-E	1	アクションウェイ式・ヘアキャッチャー付 POMスリッパ枠付
1d	洗面器キャビネット	KFTVN-600S	1	塗装合板
1e	排水トラップ	LF-LCV4S1-L	1	ポリプロピレン, 壁排水・床排水兼用
1f	シングルバー・洗髪用・水栓	SF-500SY-MB8	1	ハンドシャワー・逆流防止弁付 合成樹脂〈エコハンドル〉

標準事項

- 止水栓は左側が給湯位置、右側が給水位置を示します。

特記事項

- 止水栓は別途手配
- 排水管VP・VU50管の立上寸法は、F.L.より、30mm～50mmの範囲内で立ち上げてください。
- 排水管VP・VU40管の立上寸法は、F.L.より、50mm～70mmの範囲内で立ち上げてください。
- 化粧台本体の背板上部は開口になっているため、必要に応じて取付壁面を加2等で仕上げてください。

付属部材

・排水プレート	PR80X34	1個
・外径φ80,内径φ34 切込みなし(白)		
・排水アダプター	WF-8	1個
・水受トレイ	BB-TL2	1個
・ホースガイド	BHG(PP)-D(S)	1個
・取っ手セット	BT-STE-FTV1	2個

物件名	オトノ15モデル	図面	担当	検図	図番	2299-08
					日付	2015.02.02
部署	住器事業部 商品開発室	縮尺	株式会社 LIXIL			
		1/20				