

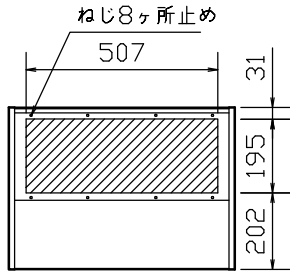
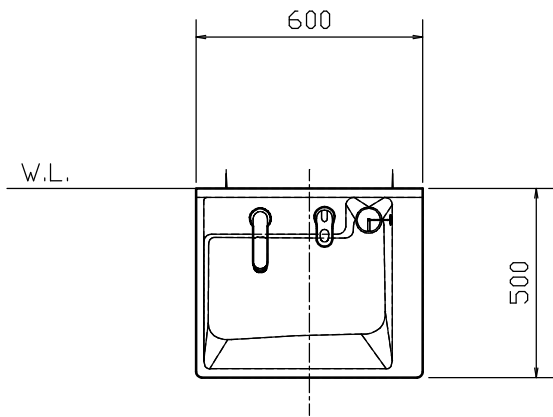


原図はA3で作成しております。

商品図

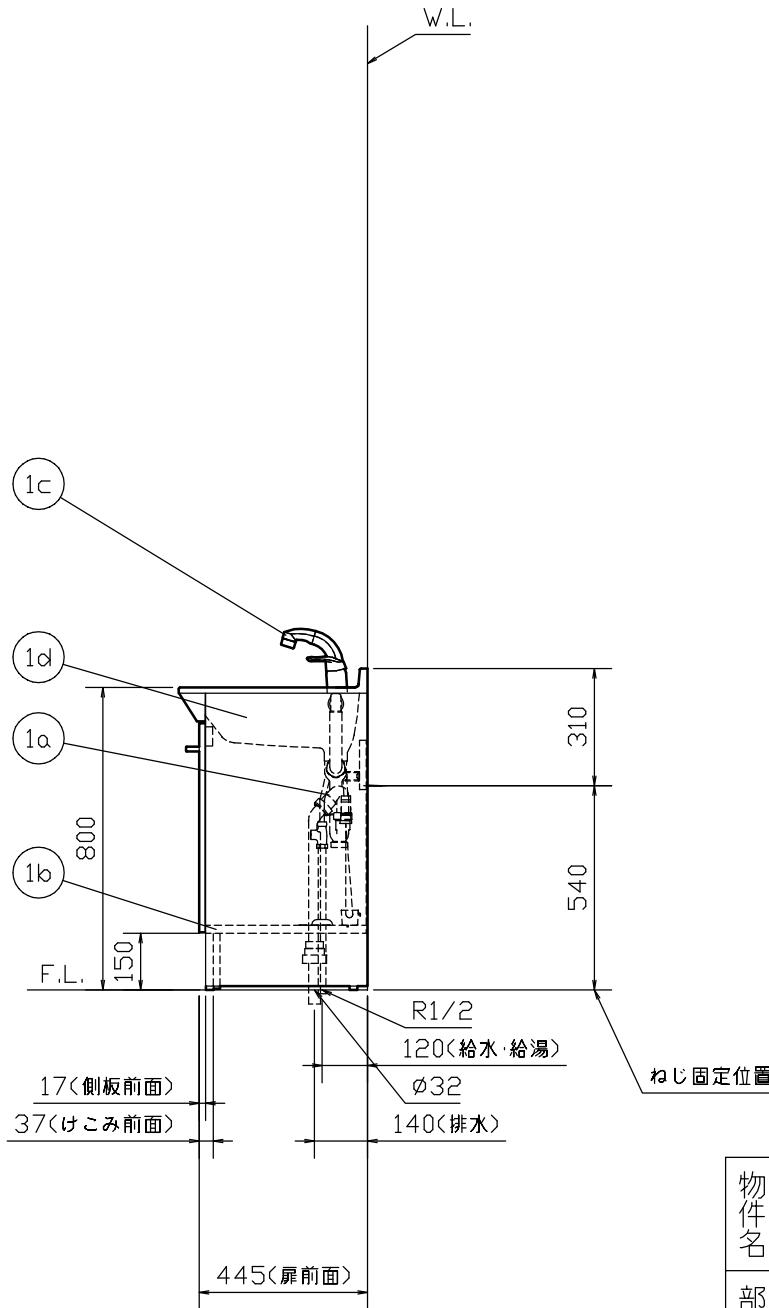

底板詳細図
斜線部 底板開口範囲
着脱底板 566×232×2.5t

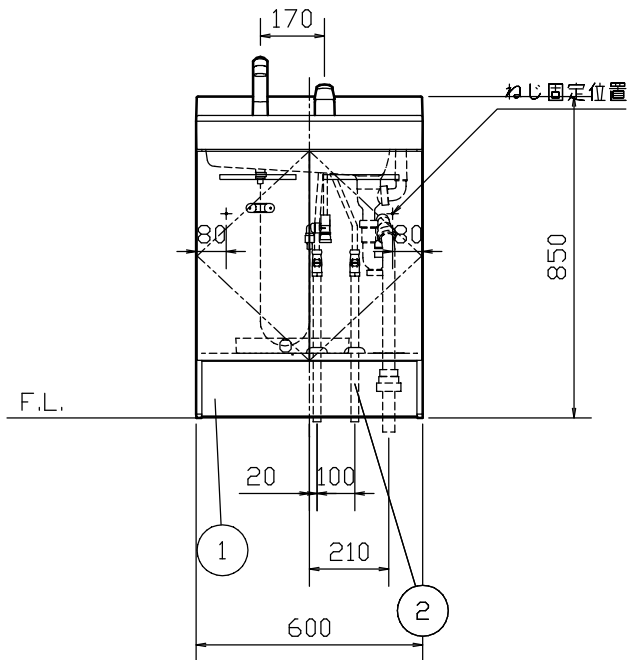

No.	品名	品番	数量	備考
1	化粧台本体	PVN-605SN	1	上下昇降式排水栓・ヘアキャッチャー付
1a	排水トラップ	LF-LCV4S1-L	1	ヘアレバー付、壁排水・床排水兼用
1b	洗面器キャビネット	KPVN-600S/VP1	1	化粧MDF・化粧バーティカルボード
1c	シングルバーシャワー水栓	SF-500SN-MB11	1	ハンドシャワー・逆流防止弁付、合成樹脂
1d	洗面器	PVT-600FVT/H	1	アクリル系樹脂・実容量12.0L
2	止水栓	LF-3SF(410)K-MB	2	銅合金・メッキあり ドライバー式・ストレート形

- 標準事項
- 止水栓は左側が給湯位置、右側が給水位置を示します。
- 特記事項
- 排水管VP・VU50管の立上寸法は、F.L.より、30mm～50mmの範囲内で立ち上げてください。
 - 排水管VP・VU40管の立上寸法は、F.L.より、50mm～70mmの範囲内で立ち上げてください。
 - 床給水用止水栓・フレック管の長さは、建築側の給水・給湯管の立ち上げ高さが、(ヘアレバー化粧台設置高さ)と同じ場合の推奨長さです。現場の配管条件が異なる場合は、弊社までお問合せ下さい。
 - 化粧台本体の背板上部は開口になっているため、必要に応じて取付壁面を加算等で仕上げてください。

付属部材			
排水プレート	PR80X34	1個	
外径φ80,内径φ34 切込みなし(白)			
排水アダプター	WF-8	1個	
水受トレイ	BB-TL2	1個	
ホースガイド	BHG(PP)-D(S)	1個	
取っ手セッ	BT-STE-PTV1	2個	

物件名	PV	図面	担当	検図	図番	2306-20
					日付	2017.01.11
部署		縮尺	株式会社 LIXIL			
		1/20				