

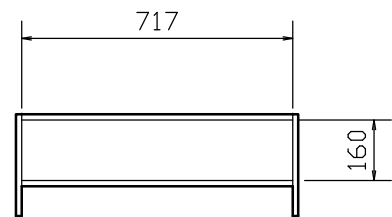
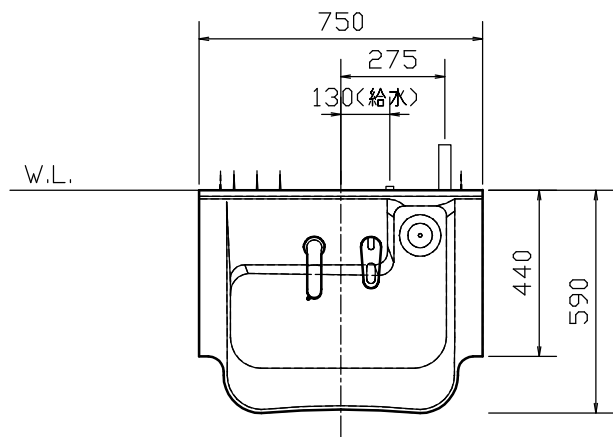


商品図

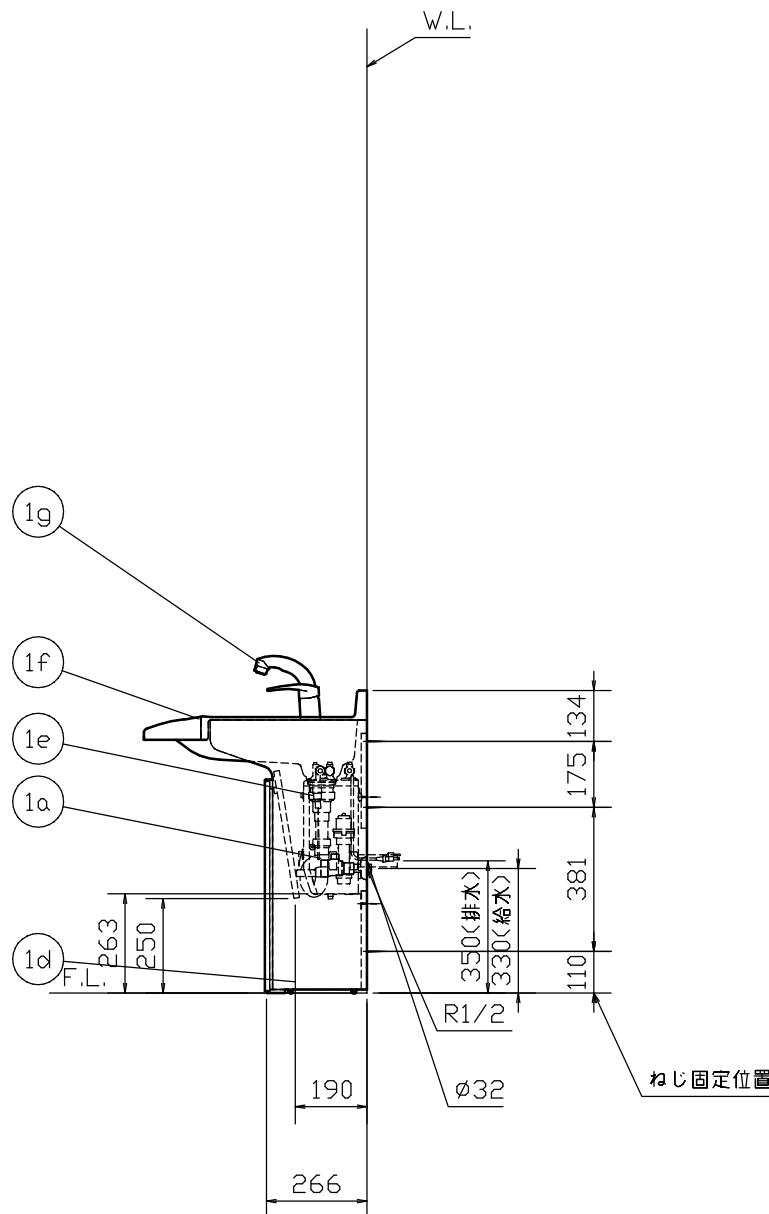

床部詳細図（底板なし）

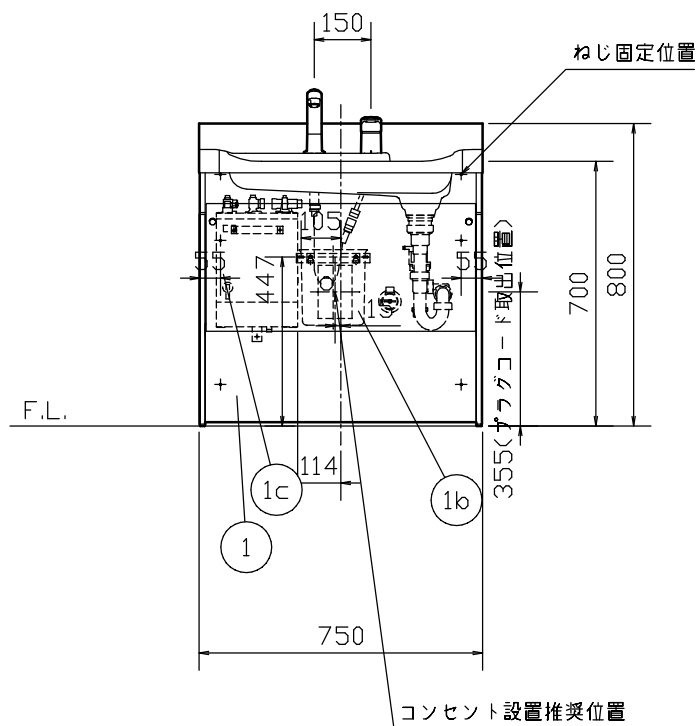

原図はA3で作成しております。

No.	品名	品番	数量	備考
1	化粧台本体	VHD-755SYEE(P)-ND/色番未定	1	
1a	排水トラップ	LF-222PA	1	ポリチレン
1b	水受けタンク	BB-MT2	1	ポリプロピレン
1c	電気温水器	EHPN-CA3S2-MB	1	AC100V-700W,貯湯式,77℃-3L
1d	洗面器キャビネット	KVHD-750-D/色番未定	1	化粧パネル:アクリルボード,クッション材付扉:ウレタンコート紙
1e	排水器具	LF-AR5G-AN	1	オーバーフロー無・ヘアキャッチャー無
1f	カウンタ	VH-590MT(750)C5S-N/PH-01	1	人造大理石(ポリエステル系樹脂)
1g	シングルバシシャ-水栓	SF-500SY-MB12	1	ハンドシャワー・逆流防止弁付合成樹脂(エポキシドール)

特記事項

- ・止水栓は別途手配
- ・電源プラグは、接地極付タイプです。必ず接地極付コンセントを使用し、正しく接地工事してください。
- ・必ずフィルター付止水栓(必要別売部品)を取りつけてください。機器内にゴミが入り、故障の原因となります。

付属部材

- ・排水目皿 LF-VH-HC 1個

電温用付属部材

- ・給湯管保護パイプセット EHP-HP(300) 1セット
- ・フレキ管 給湯用 F-100 1本
- ・フレキ管 給水用 F-100 1本
- ・六角コップ EHP-6N2 2個
- ・フレキ管 止水接続用 F-500 1本
- ・排水器具一式 EFH-4-T□ 1個

物件名	車椅子対応ラウンジ・コンホタイプ	図面	担当	検図	図番	2344-12
					日付	2015.04.01
部署		縮尺	株式会社 LIXIL			
		1/20				