

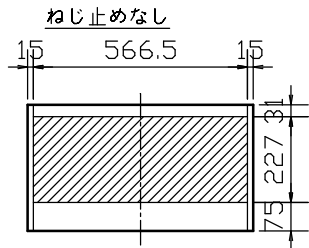
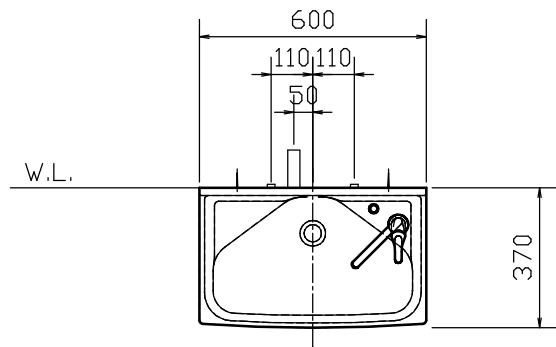


原図はA3で作成しております。

商品図

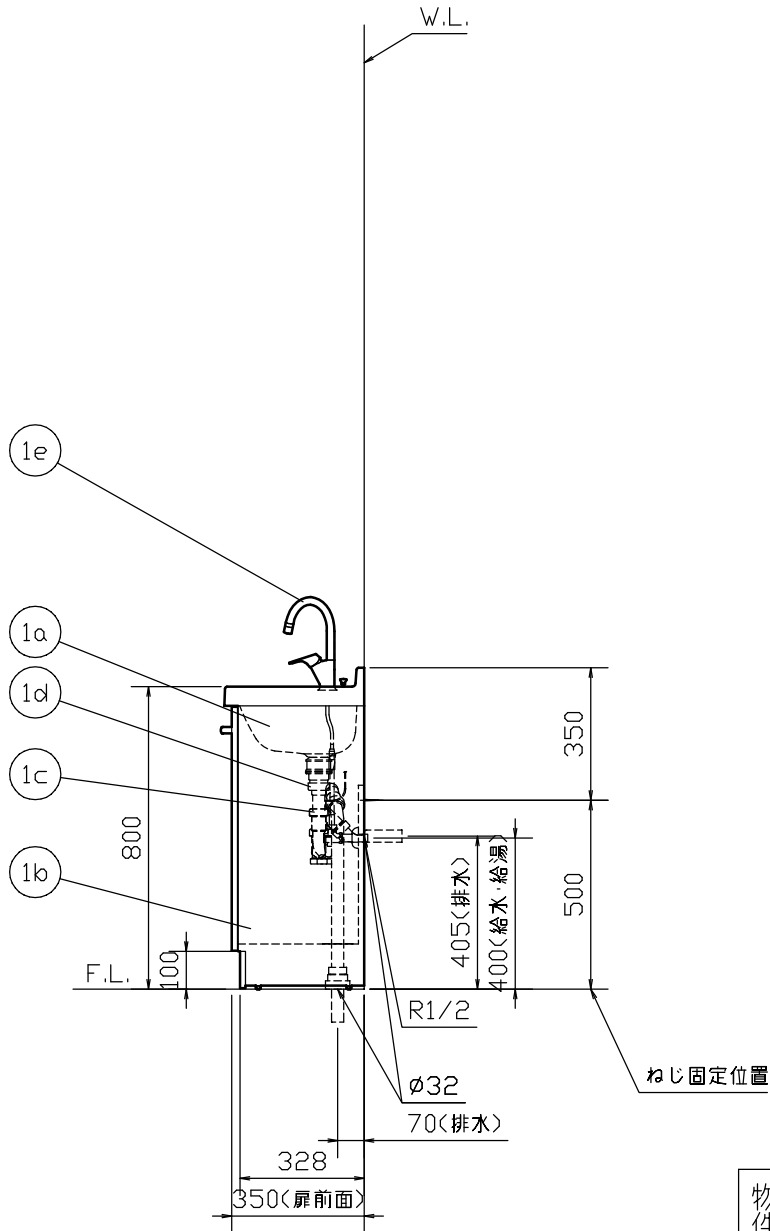

底板詳細図
斜線部 底板開口範囲
着脱底板 565×256×5t

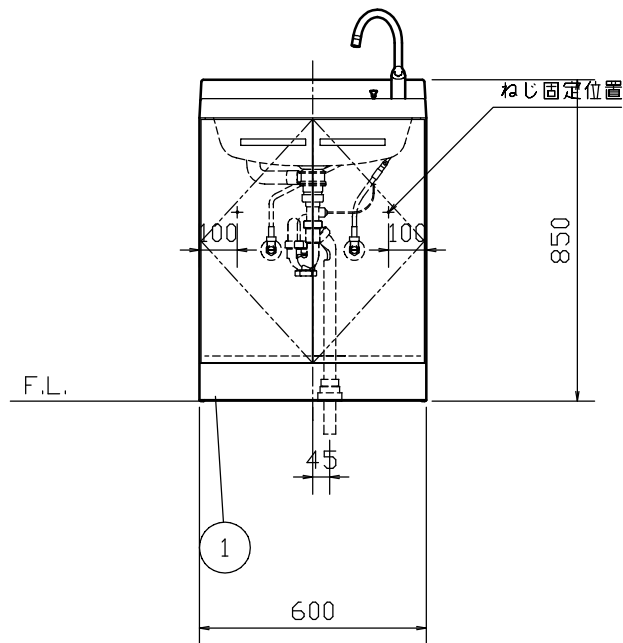

No.	品名	品番	数量	備考
1	化粧台本体	FRVN-605YR-PM/色番未定	1	
1a	洗面器	FRT-600FCGR/色番未定	1	人造大理石(ポリマ系樹脂)実容量10.0L
1b	洗面器キャベネット	KFRVN-600/色番未定	1	
1c	排水トラップ	LF-LCV4S1-L2	1	ホリゾビィ,壁排水・床排水兼用
1d	排水器具	LF-PR5G-D	1	ポップアップ式・ヘアキャッチャー付排水口:POM樹脂
1e	シングルバー混合水栓	LF-HY340SYC-MB11	1	銅合金,ゲースネックタイプ ニッケルクロムメッキ(エコハンドル)

標準事項

- 止水栓は左側が給湯位置、右側が給水位置を示します。

特記事項

- 止水栓は別途手配
- 排水管VP・VU50管の立上寸法は、F.L.より、30mm～50mmの範囲内で立ち上げてください。
- 排水管VP・VU40管の立上寸法は、F.L.より、50mm～70mmの範囲内で立ち上げてください。
- 壁排水のときは、市販の排水アダプターをご使用ください。
- 化粧台本体の背板上部は開口になっているため、必要に応じて取付壁面を加等で仕上げてください。

付属部材

- 排水プレート PR80X34 1個
外径φ80,内径φ34 切込みなし(白)
- 排水アダプター WF-8 1個

物件名	リフレ/15モデル	図面	担当	検図	図番	2399-06
					日付	2018.03.01
部署		縮尺	株式会社 LIXIL			
		1/20				